

IANCU NICOLAE - Vila cu 7 camere langa Scoala Britanica
ID:1701547

3,000 € / lună



INFORMATII GENERALE

- 7 camere
- nivel: P+1E+M
- an constructie: 2005

SUPRAFETE

- construiti: 359 mp
- utili: 288 mp

CONTINE

- 4 dormitoare
- 6 bai


Dotari

bucătărie închisă, bucătărie mobilată, bucătărie utilată, apometre, contor electric, contor gaz, aer condiționat, aragaz, cabină de duș, cadă, dressing, frigider, hotă, mașină spălat rufe, mașină spălat vase, scară interioară, mobilat parțial, nemobilat, calorifere, centrală proprie

Detalii proprietate

Situata in zona Iancu Nicolae, pe o strada privata langa Scoala Britanica, aceasta vila cu 7 camere se desfasoara pe 3 nivele P+1+M si a fost construita pe un teren de 600mp. Are o suprafata totala de 359mp si 288mp utili. Parterul este compus din living spatios cu zona de dining, bucatarie separata si echipata, dormitor cu baie proprie si camera tehnica. La etaj sunt 3 dormitoare cu bai proprii si 2 balcoane. Mansarda se compune din zona deschisa, dormitor/ birou si baie. Beneficiaza de 2 locuri de parcare in fata casei. Vila este potrivita pentru rezidenta unei familii.

<https://www.goldenkey.ro/anunt-vila-cu-7-camere-langa-scoala-britanica-cp1701547>

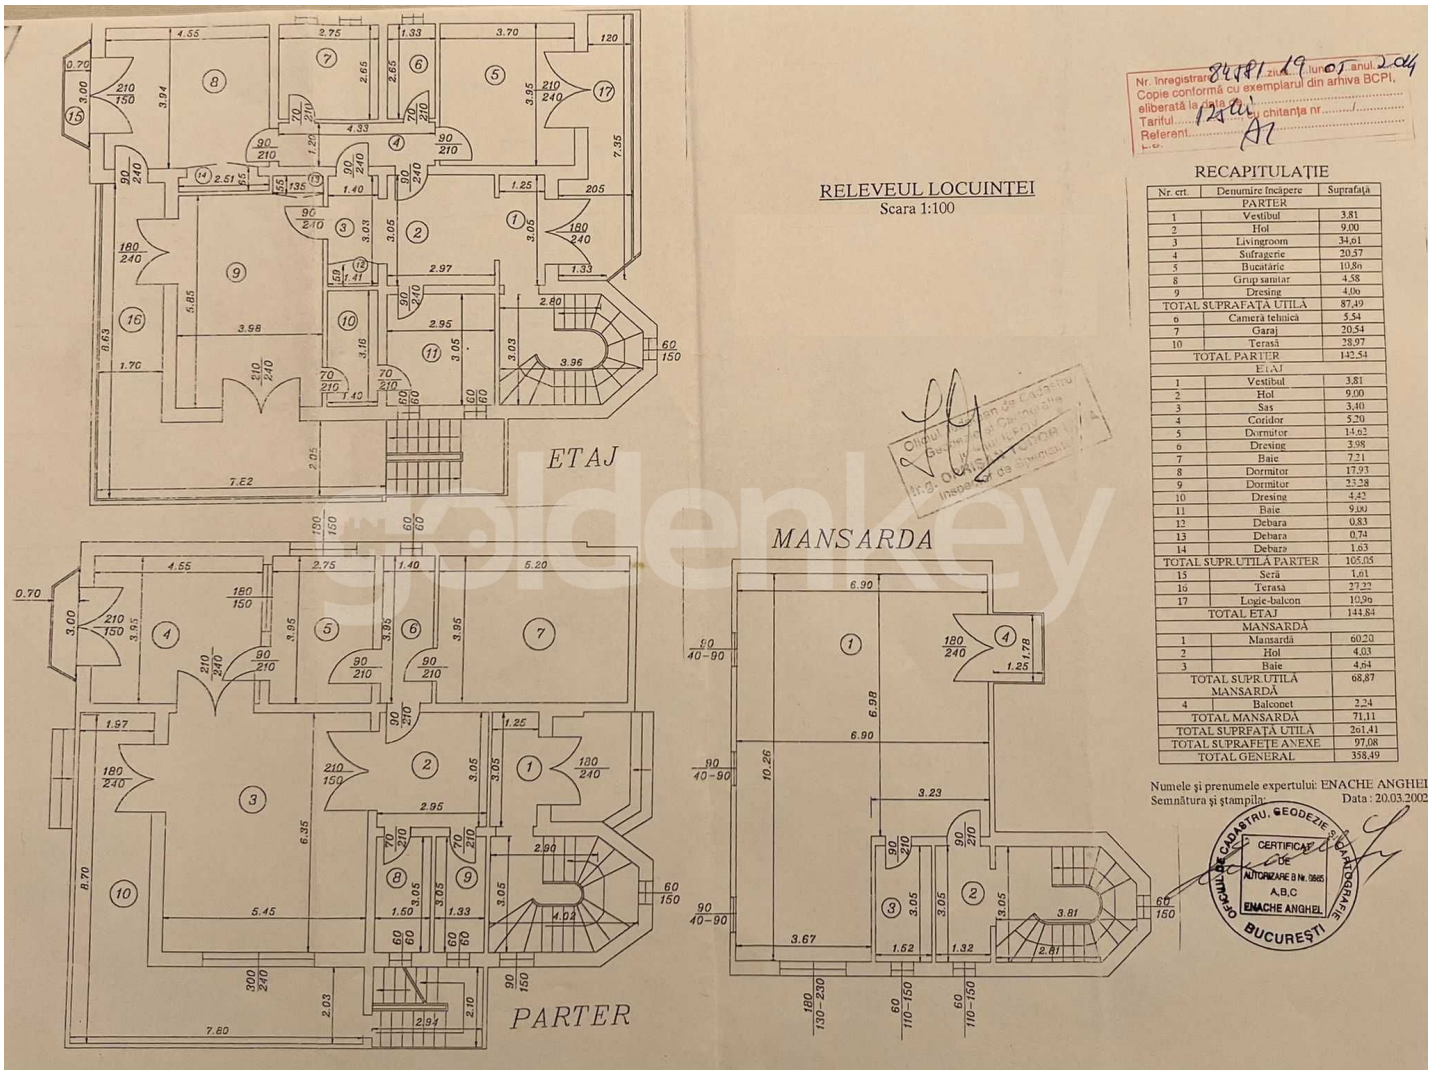

RELEVUL LOCUINTEI
Scala 1:100

Nr. Inregistrare: 8488/19.05.2005
Copie conform cu exemplarul din arhiva BCPI.
Eliberată la data: 12.01.2011
Tariful: chitanța nr. AT
Referent: AT

RECAPITULAȚIE

Nr. crt.	Denumire încăpere	Suprafața
PARTER		
1	Vestibul	3.81
2	Hol	9.00
3	Livingroom	34.61
4	Sofragerie	20.37
5	Bucătărie	10.80
8	Grup sanitar	4.58
9	Dresing	4.00
TOTAL SUPRAFAȚA UTILĂ		87.49
6	Camera tehnică	3.54
7	Garaj	20.54
10	Terasă	38.97
TOTAL PARTER		142.54
ETAJ		
1	Vestibul	3.81
2	Hol	9.00
3	Sala	3.40
4	Coridor	5.20
5	Dormitor	14.62
6	Dresing	3.98
7	Baie	7.21
8	Dormitor	17.93
9	Dormitor	23.28
10	Dresing	4.25
11	Baie	9.99
12	Debara	0.83
13	Debara	0.74
14	Debara	1.63
TOTAL SUPR.UTILĂ PARTER		165.05
15	Seră	1.61
16	Terasă	27.22
17	Logie-balcon	10.90
TOTAL ETAJ		144.84
MANSARDA		
1	Mansarda	60.20
2	Hol	4.03
3	Baie	4.64
TOTAL SUPR.UTILĂ MANSARDA		68.87
4	Balconet	2.24
TOTAL MANSARDA		71.11
TOTAL SUPRAFAȚA UTILĂ		261.41
TOTAL SUPRAFAȚE ANEXE		97.08
TOTAL GENERAL		358.49

Numele și prenumele expertului: ENACHE ANGHIE
Semnătura și ștampila: Data: 20.03.2002

